



VAR.4

Projektstudie

Grundriss UG

Mst.	Projekt-Nr.	Plan-Nr.	Index
1:200	EK11.01-21	1.01	B
Erstellt	Revidiert	Gedruckt	Format
09.08.23 kb		22.08.23	DIN A3

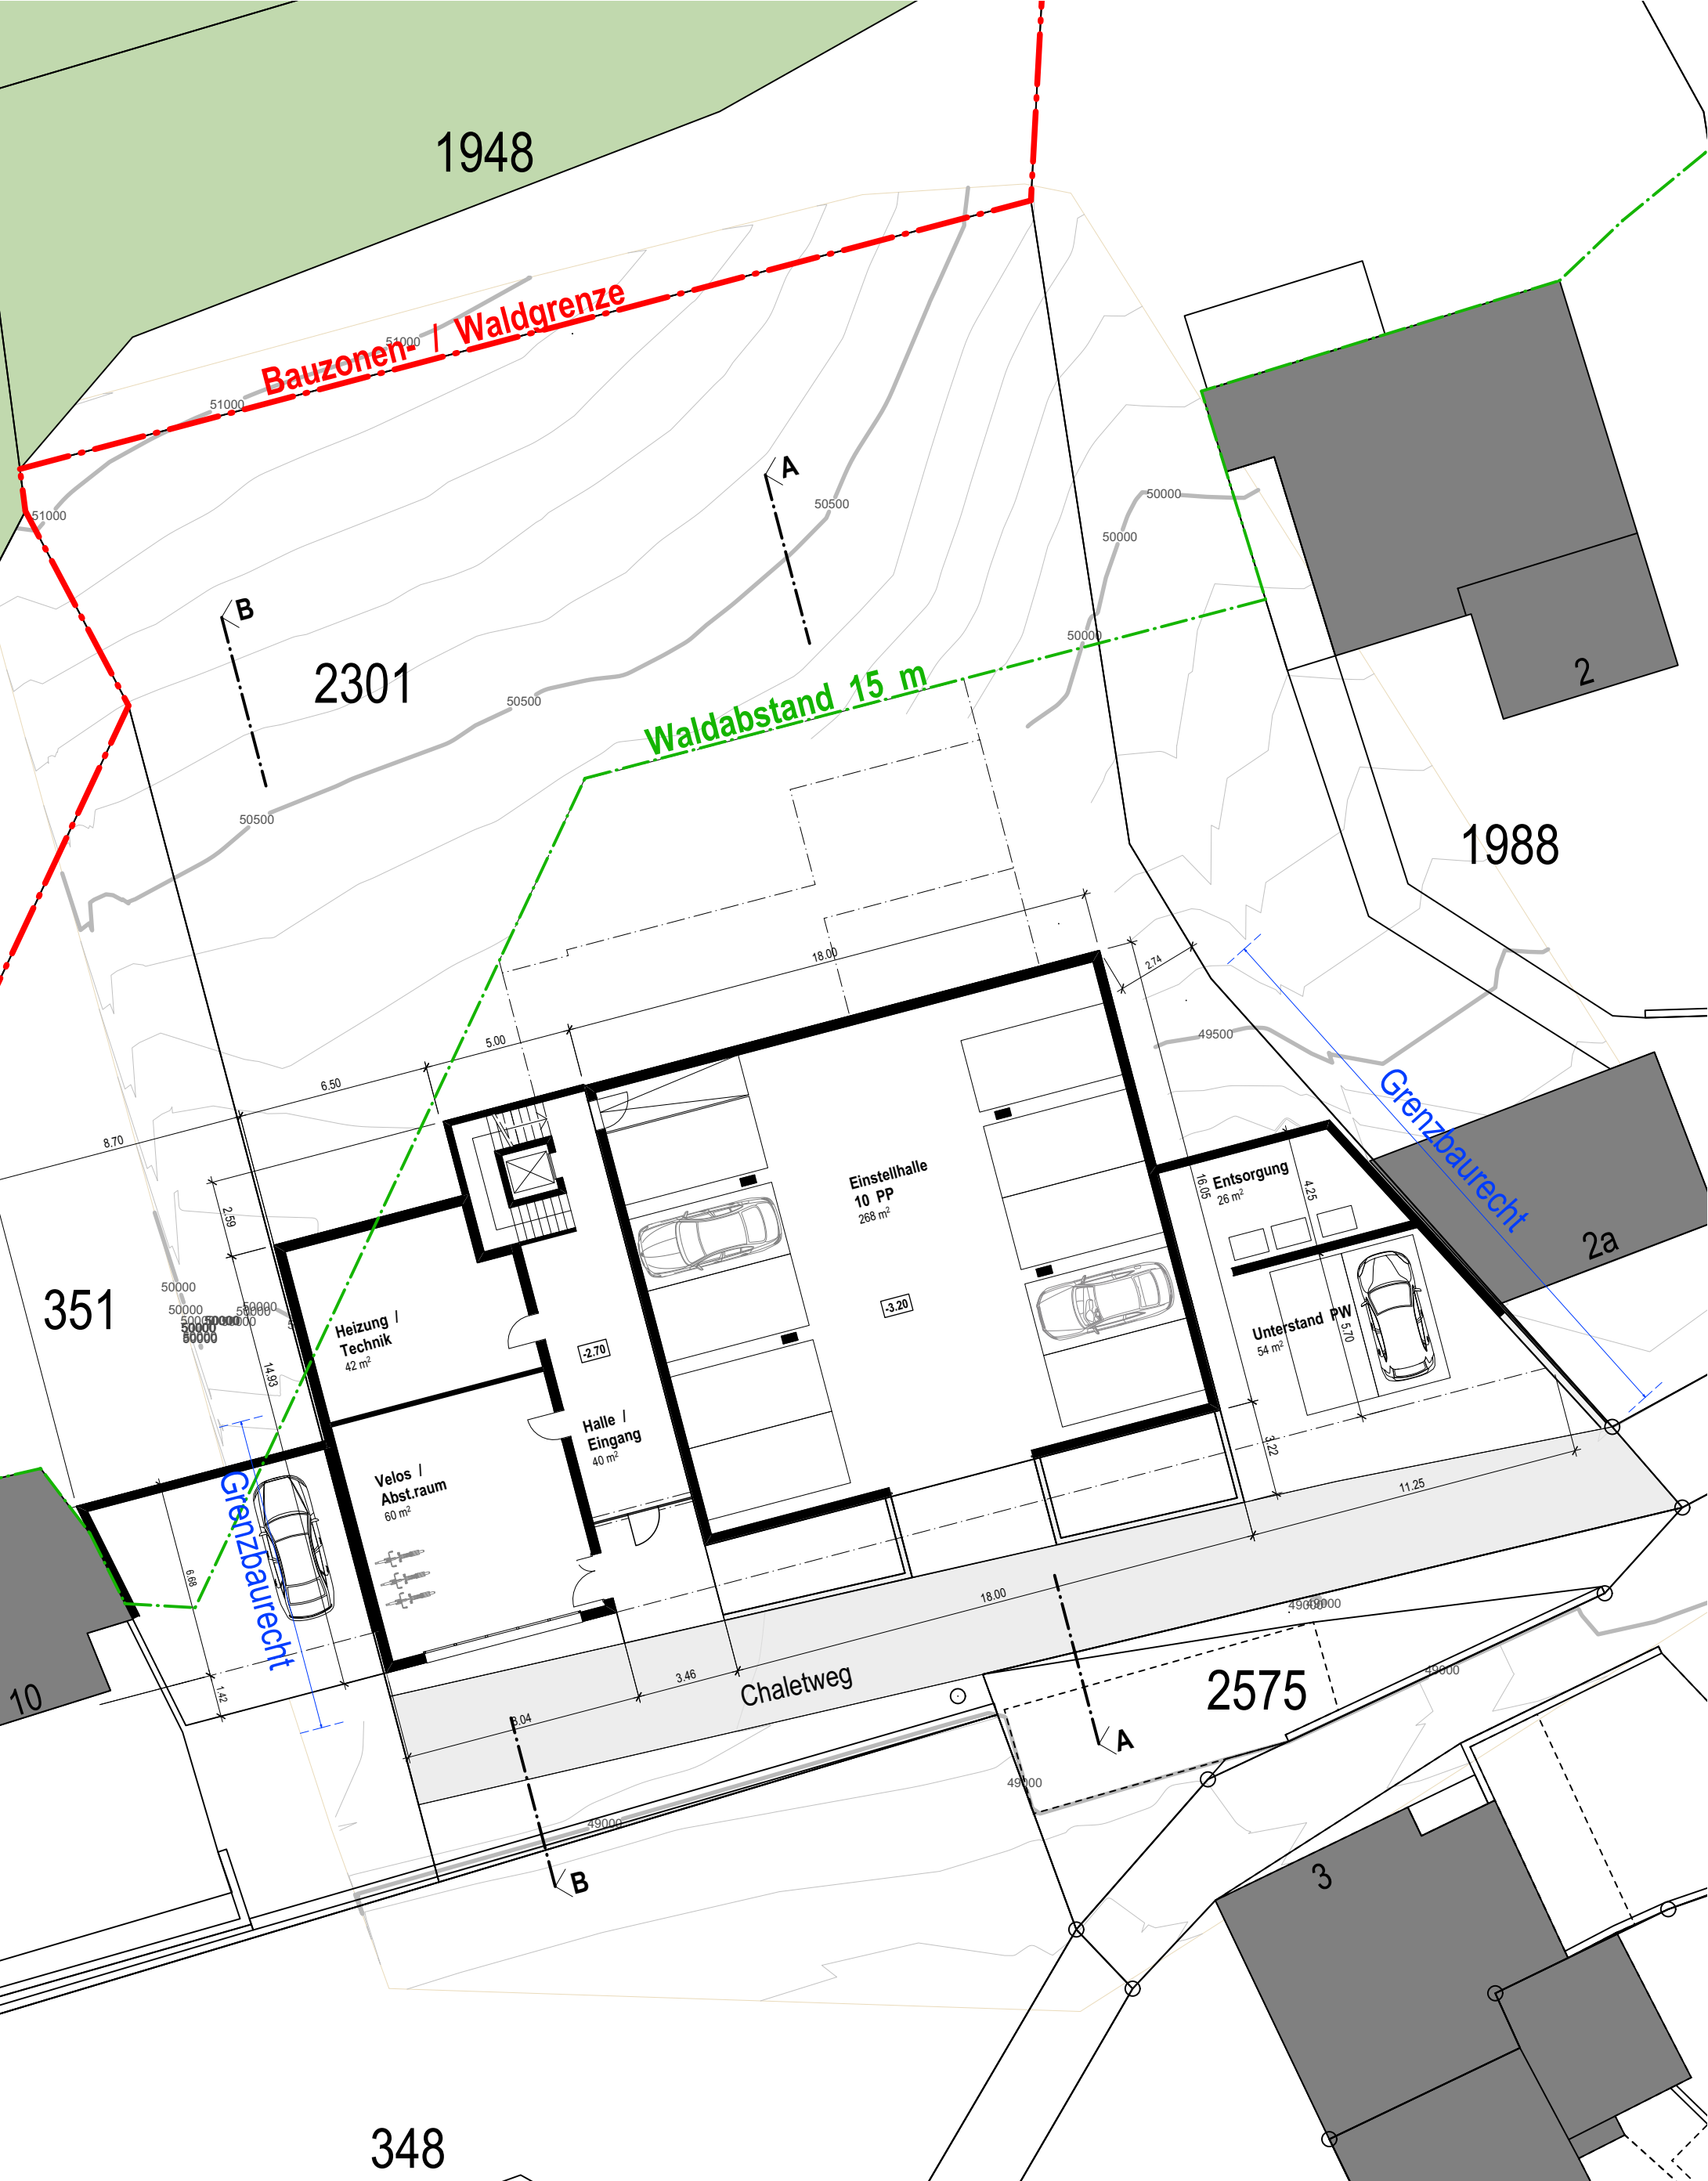


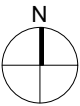


Projektstudie

Grundriss EG

Mst.	Projekt-Nr.	Plan-Nr.	Index
1:200	EK11.01-21	1.02	B
Erstellt	Revidiert	Gedruckt	Format
09.08.23 kb		22.08.23	DIN A3

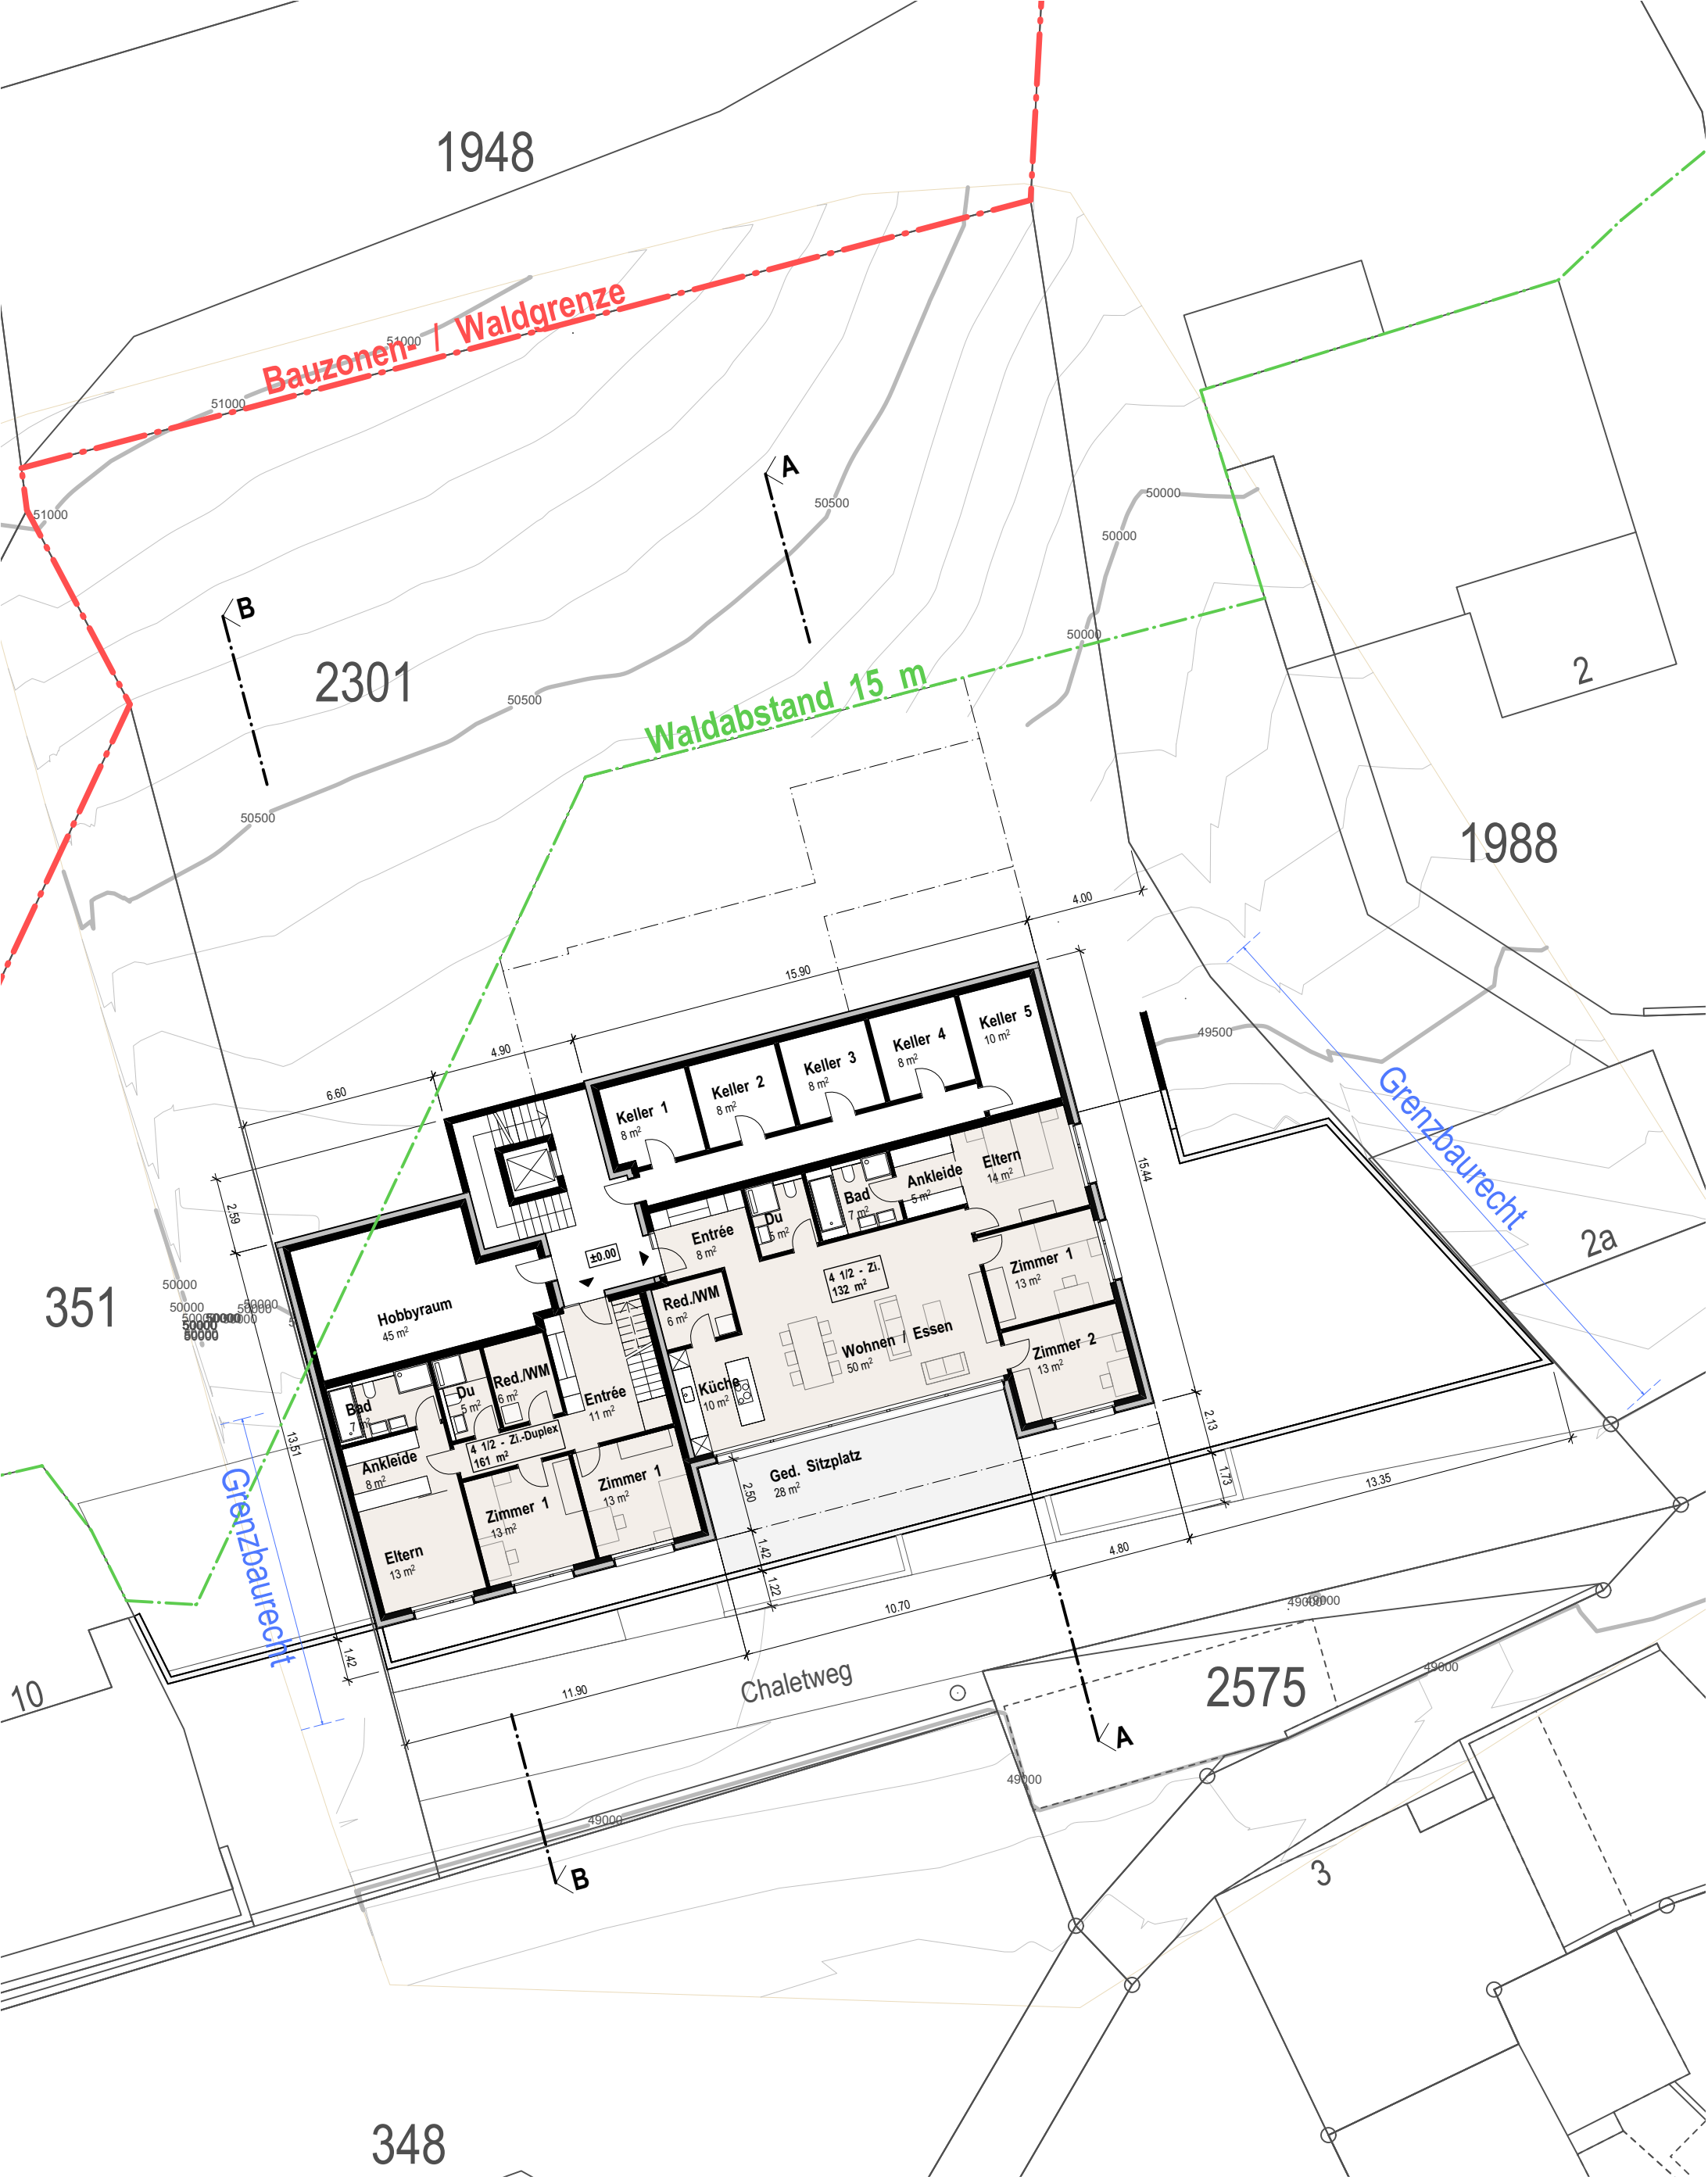


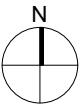


Projektstudie

Grundriss 1.OG

Mst.	Projekt-Nr.	Plan-Nr.	Index
1:200	EK11.01-21	1.03	B
Erstellt	Revidiert	Gedruckt	Format
09.08.23 kb		22.08.23	DIN A3

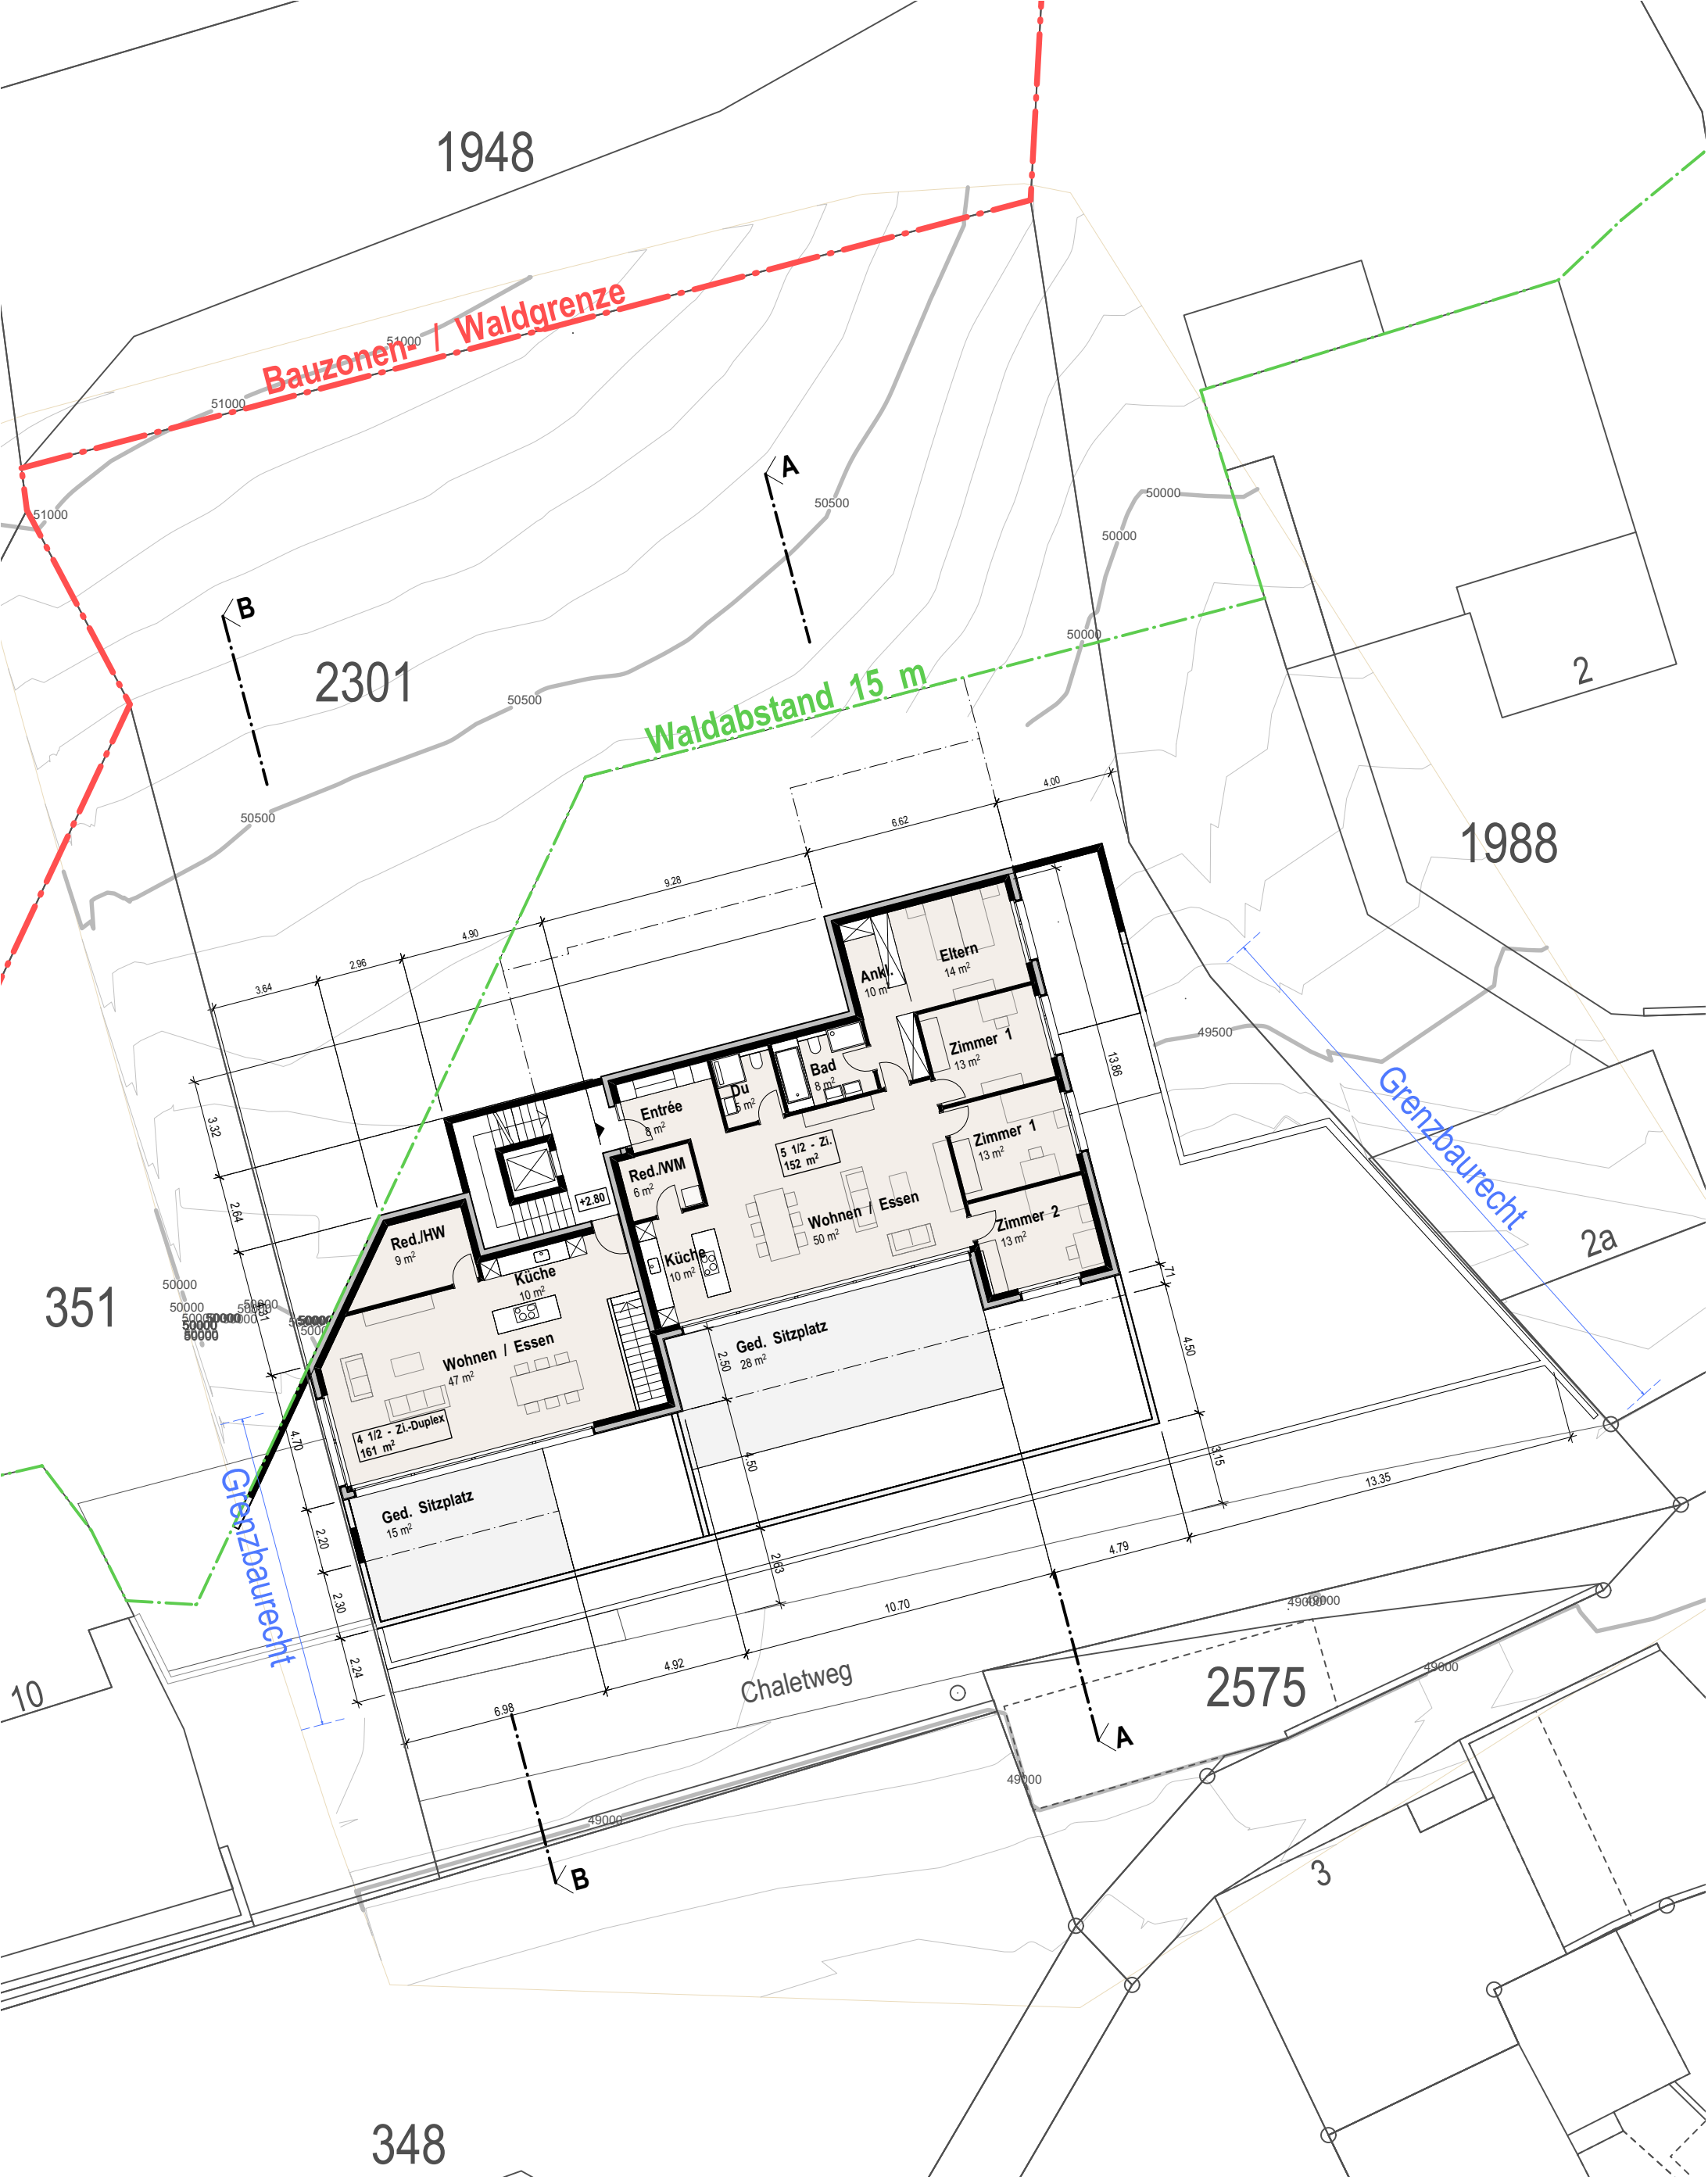


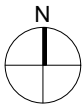


Projektstudie

Grundriss 2.OG

Mst.	Projekt-Nr.	Plan-Nr.	Index
1:200	EK11.01-21	1.04	B
Erstellt	Revidiert	Gedruckt	Format
09.08.23 kb		22.08.23	DIN A3

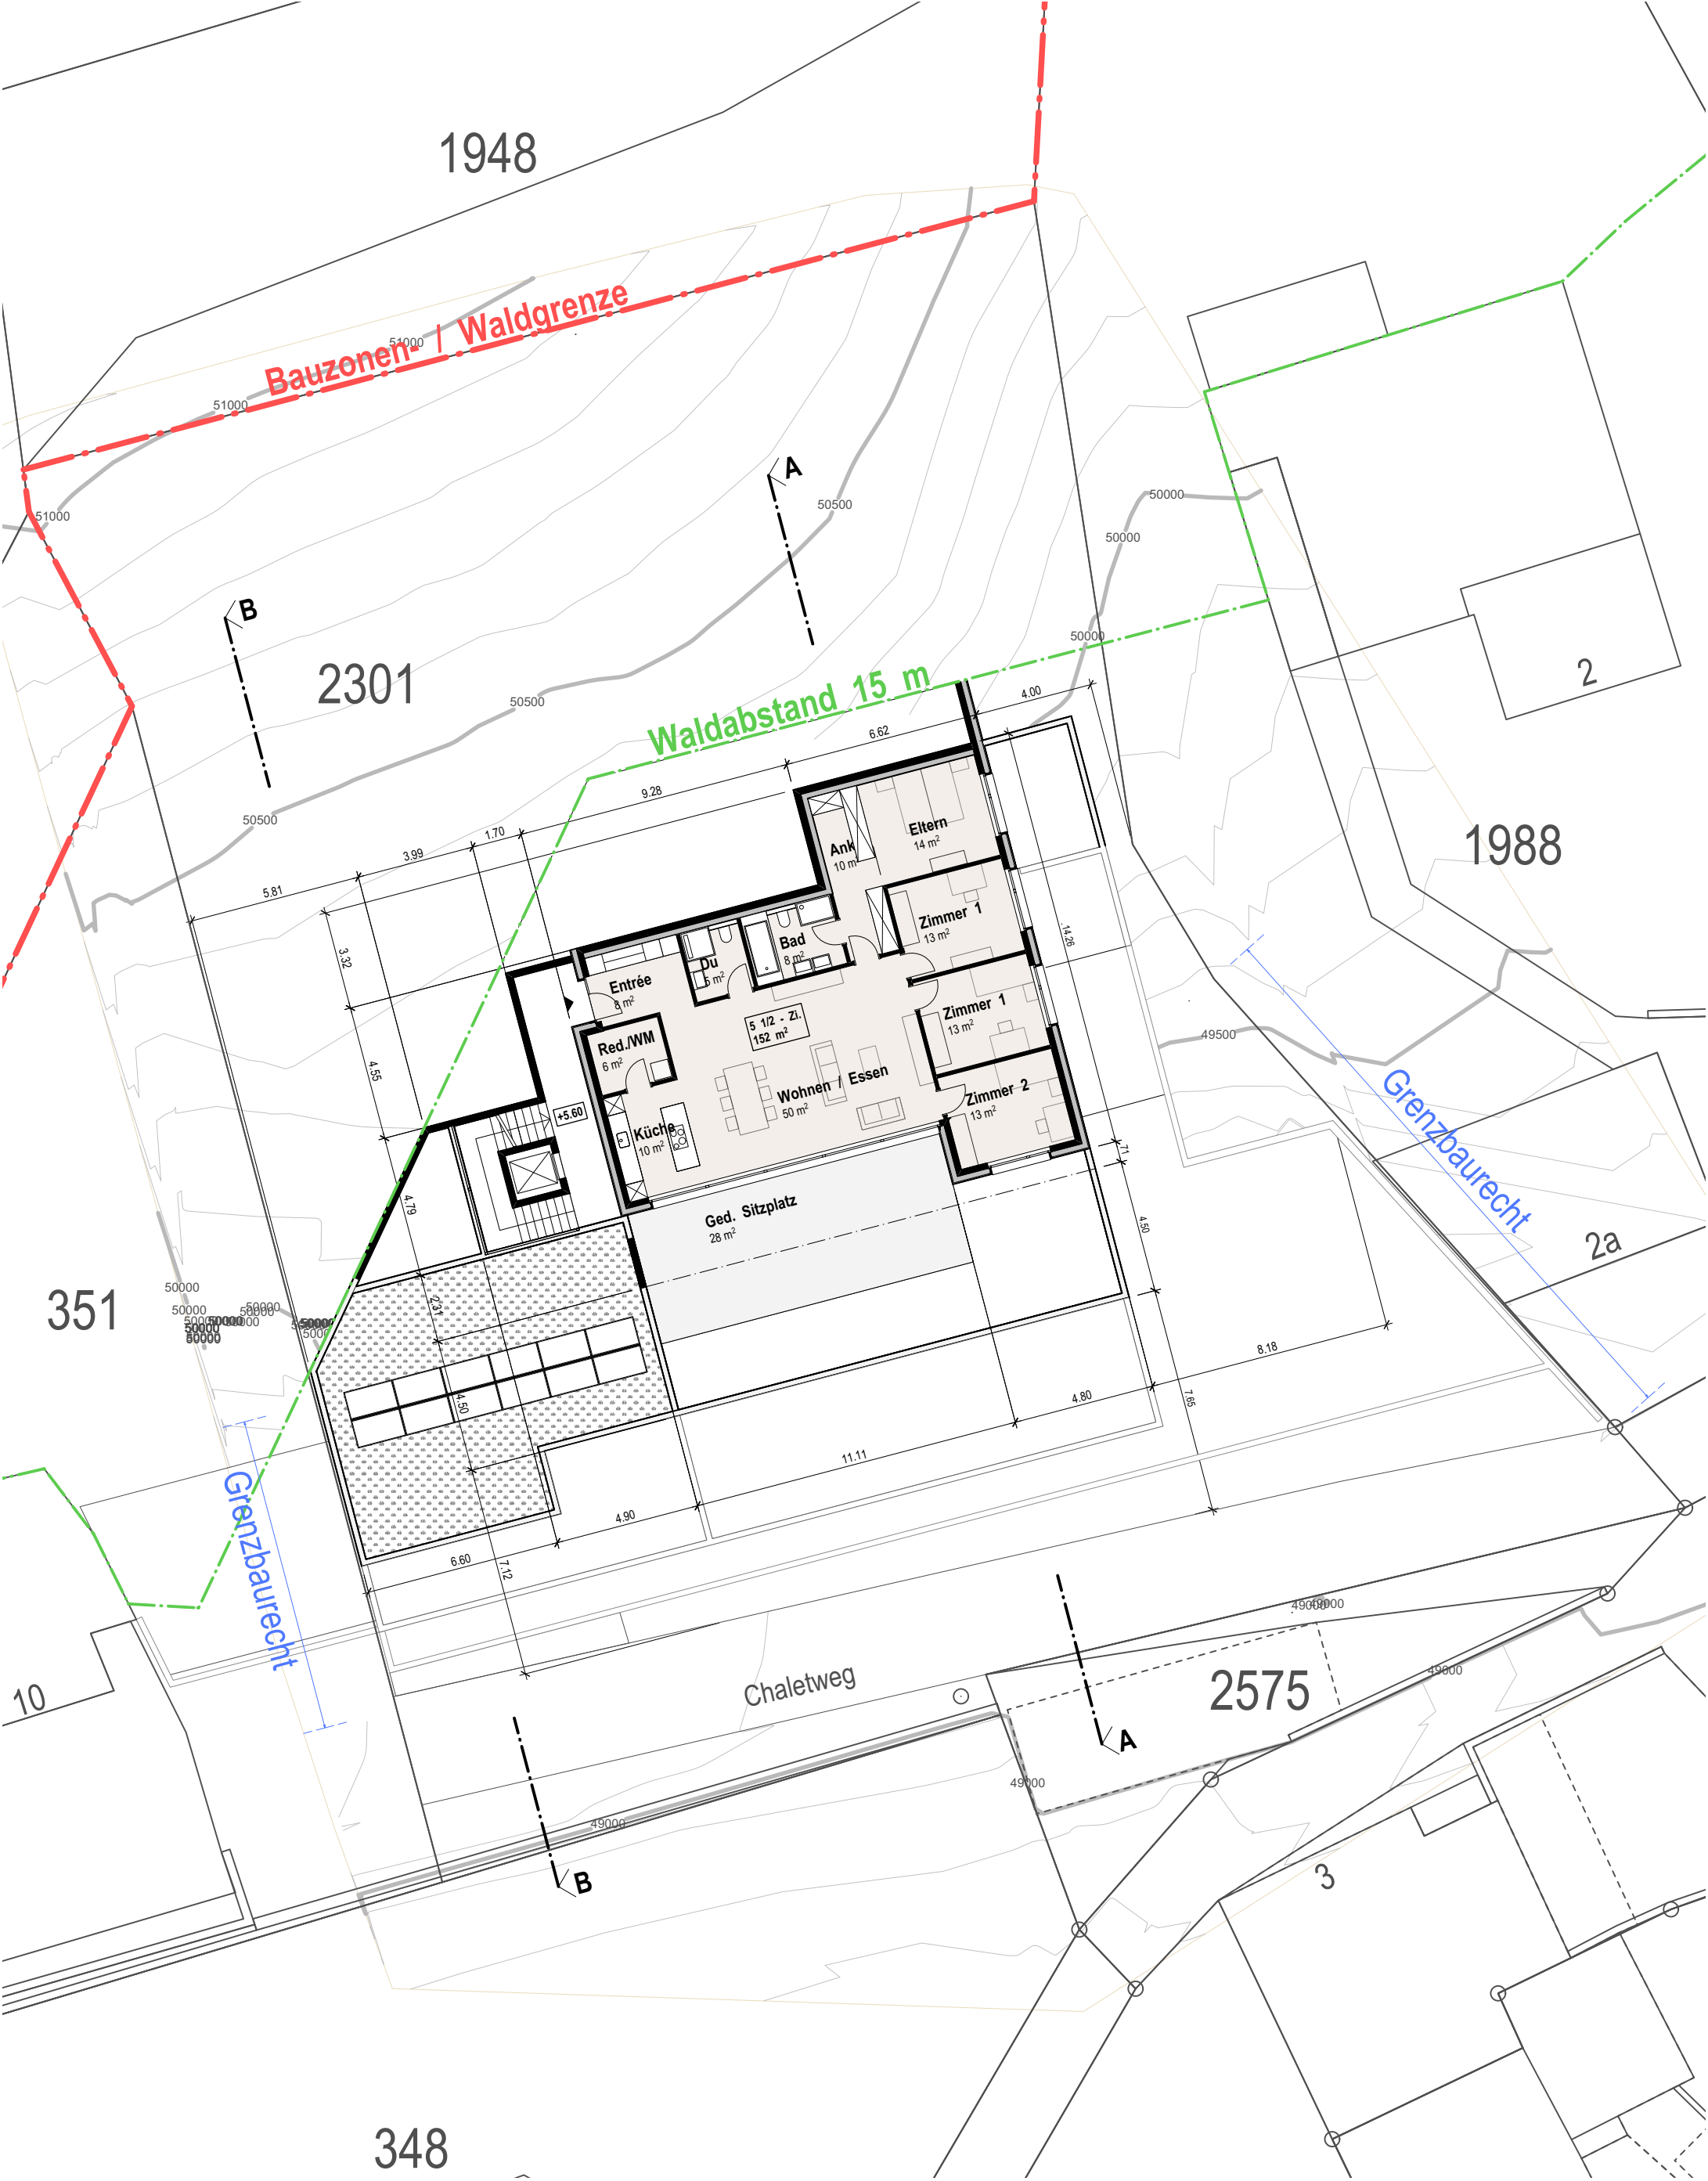


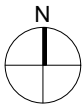


Projektstudie

Grundriss 3.OG

Mst.	Projekt-Nr.	Plan-Nr.	Index
1:200	EK11.01-21	1.05	B
Erstellt	Revidiert	Gedruckt	Format
09.08.23 kb		22.08.23	DIN A3

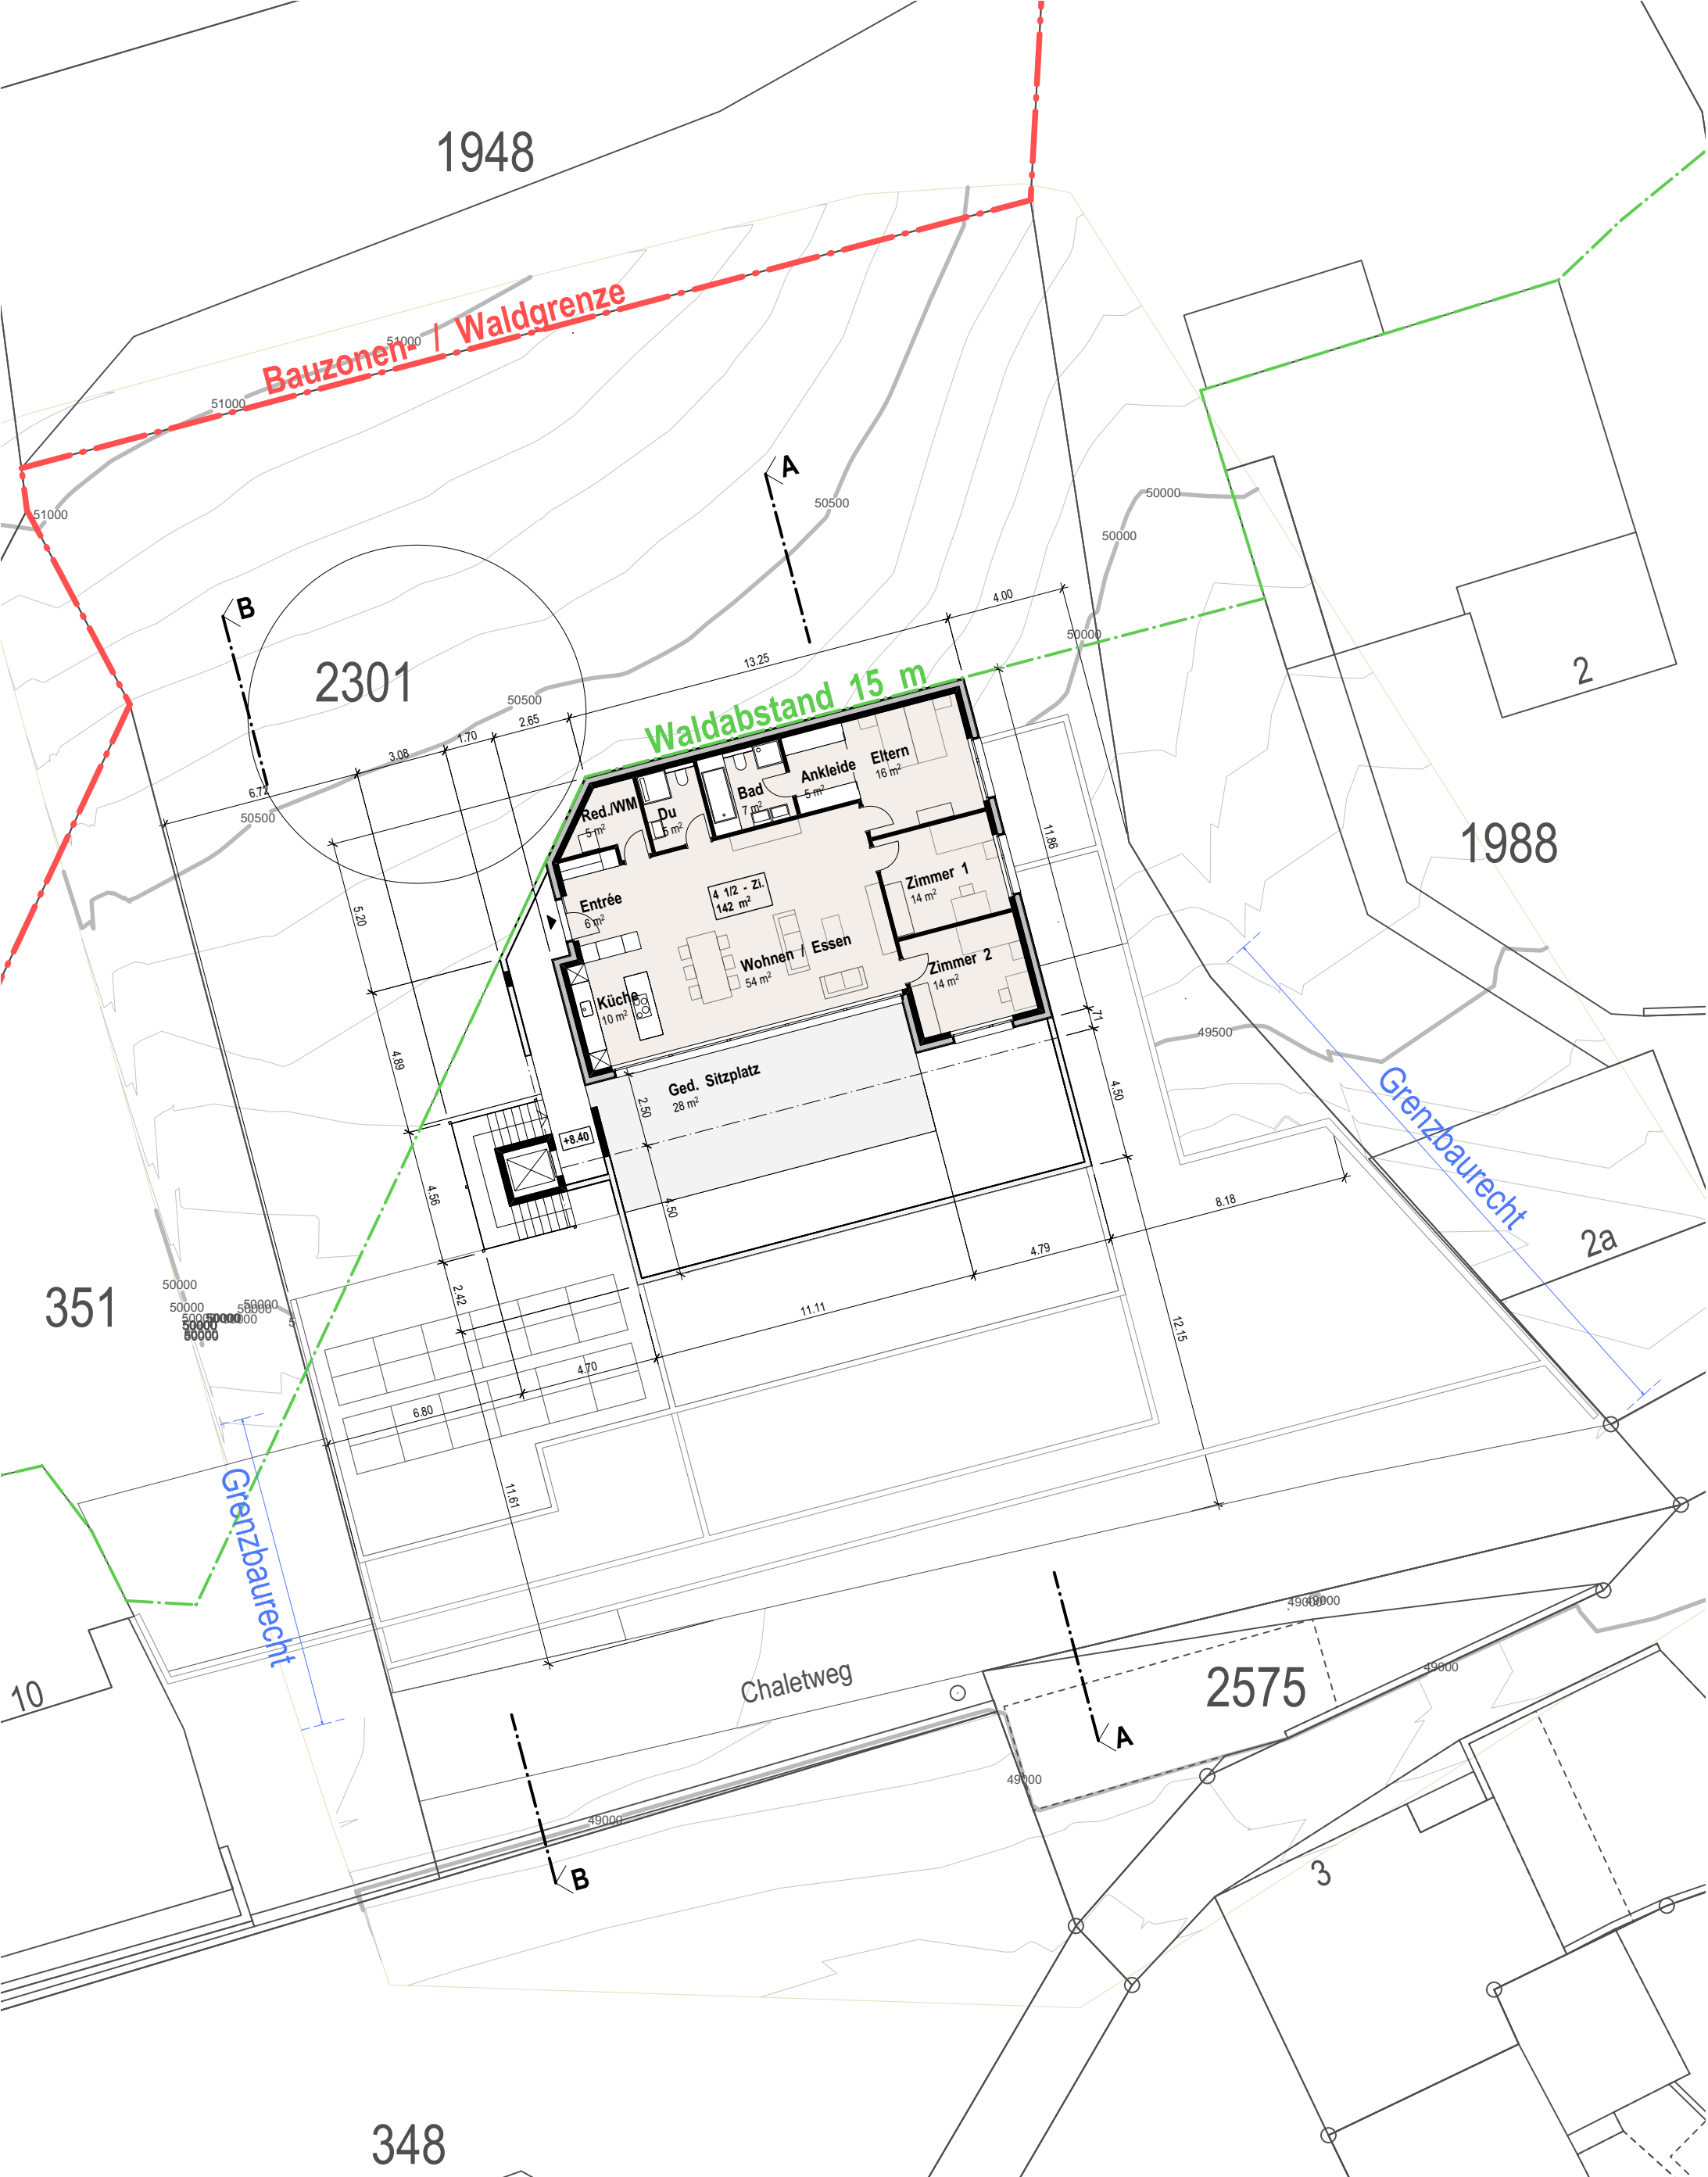


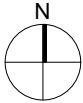

Projektstudie

Dachaufsicht / Situation


Mst.	Projekt-Nr.	Plan-Nr.	Index
1:200	EK11.01-21	1.06	B
Erstellt	Revidiert	Gedruckt	Format
09.08.23 kb		22.08.23	DIN A3

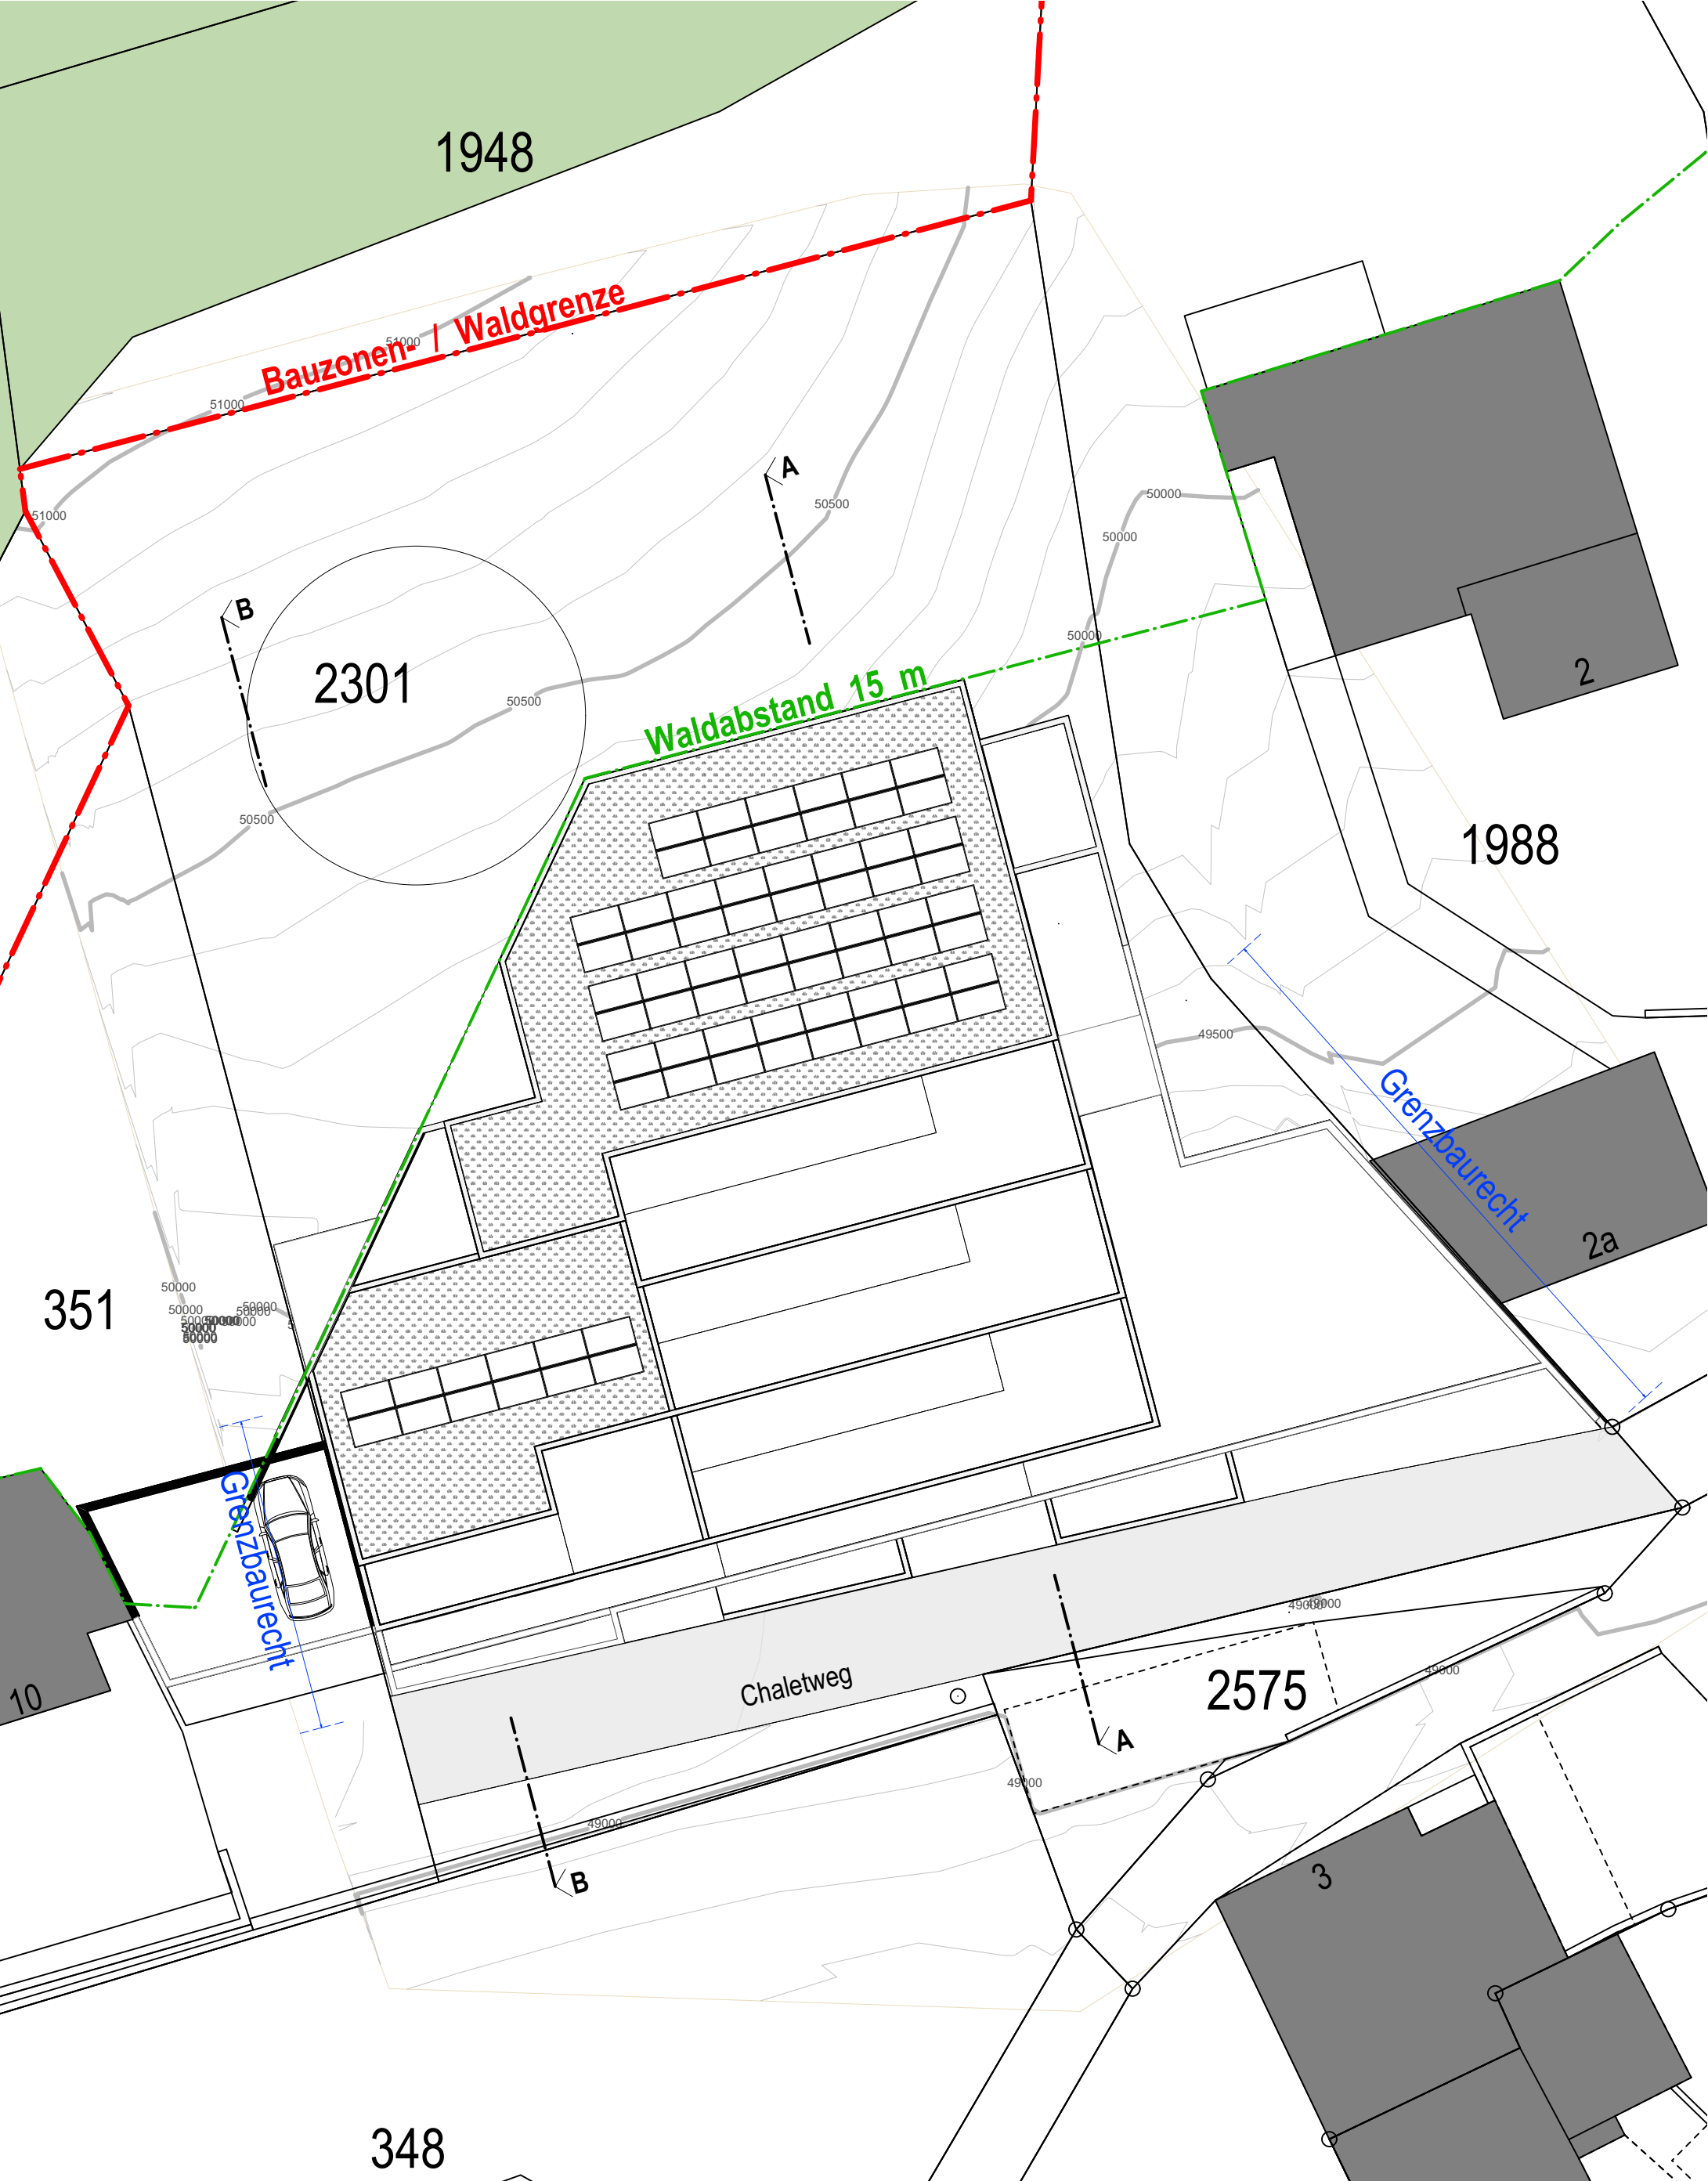

Projektstudie

Schnitte

Mst.	Projekt-Nr.	Plan-Nr.	Index
1:200	EK11.01-21	1.07	B
Erstellt	Revidiert	Gedruckt	Format
09.08.23 kb		22.08.23	DIN A3

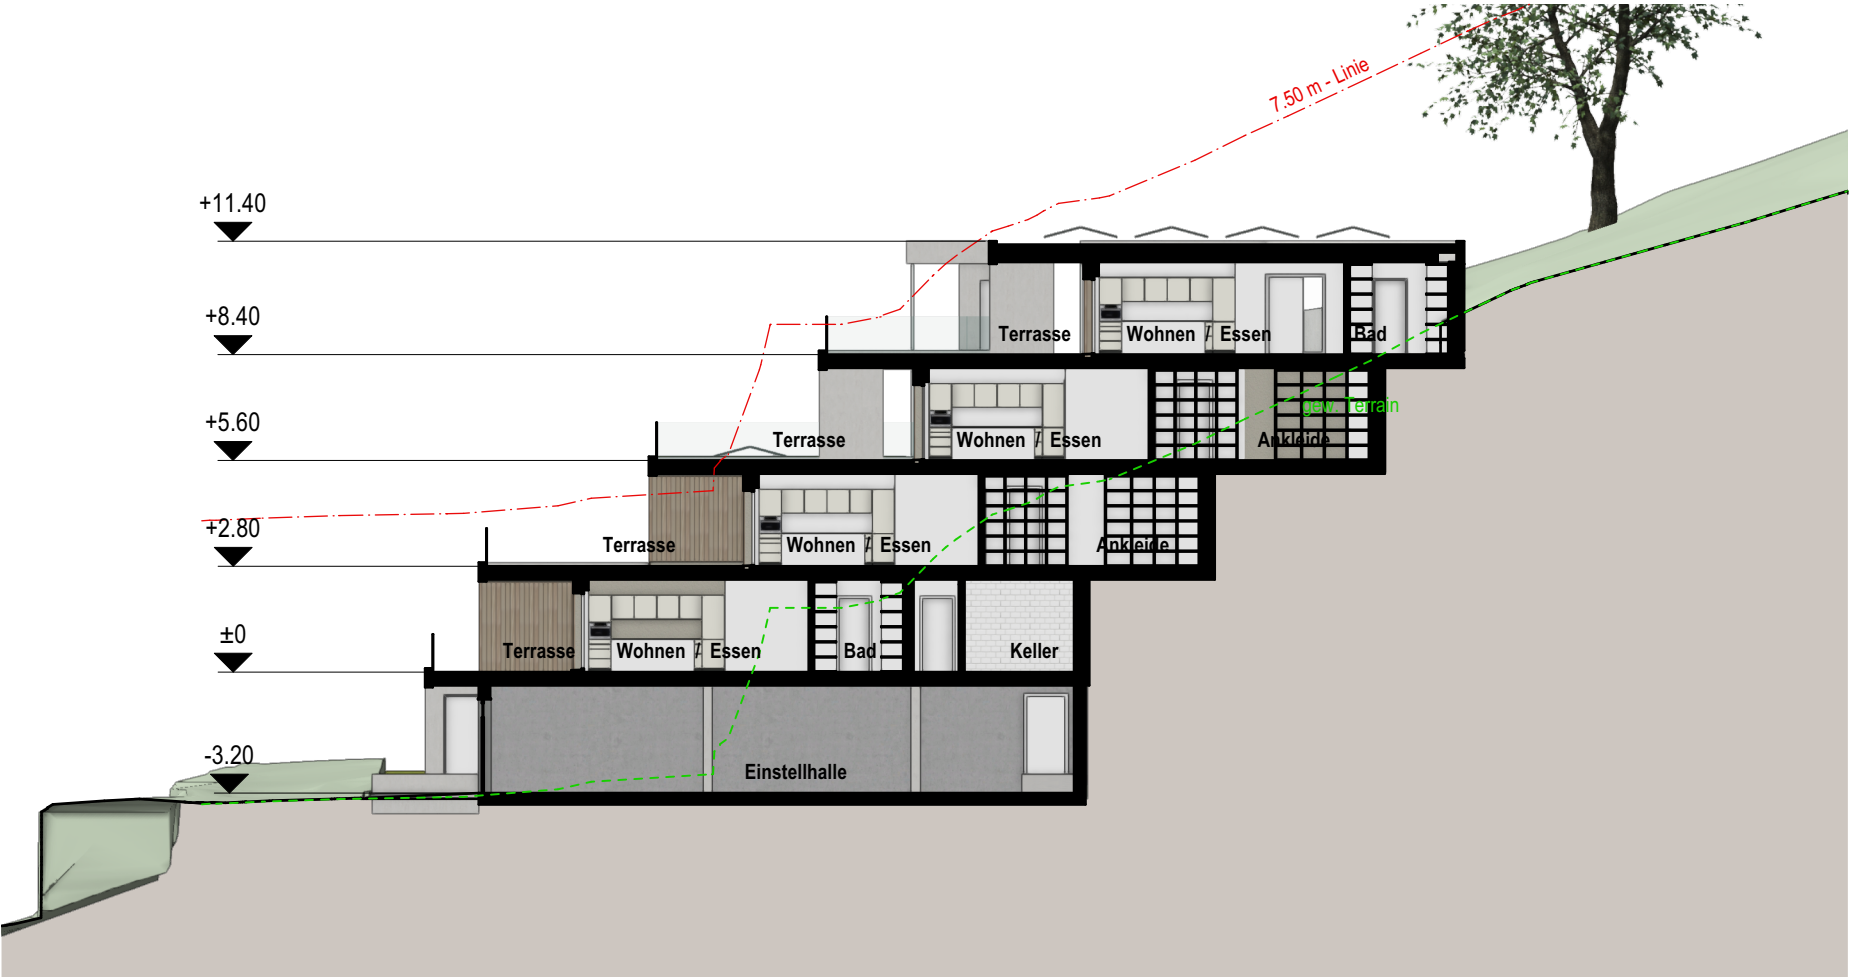

Schnitt A-A



Schnitt B-B


Projektstudie

Fassaden

Mst.	Projekt-Nr.	Plan-Nr.	Index
1:200	EK11.01-21	1.08	B
Erstellt	Revidiert	Gedruckt	Format
09.08.23 kb		22.08.23	DIN A3



Süd-Fassade

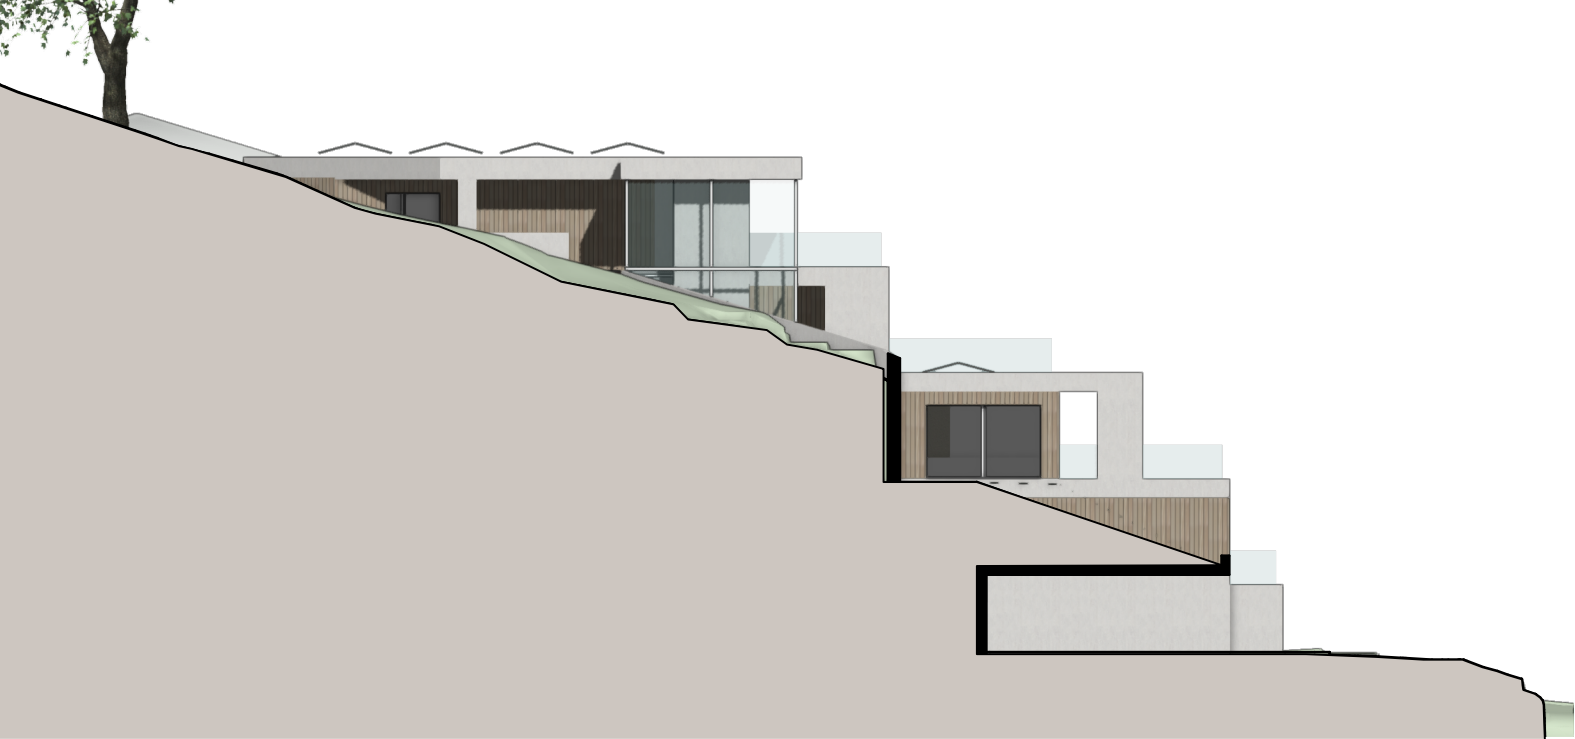

West-Fassade



Ost-Fassade

Projektstudie

Perspektiven


Mst.	Projekt-Nr.	Plan-Nr.	Index
1:200	EK11.01-21	1.11	B
Erstellt	Revidiert	Gedruckt	Format
09.08.23 kb		22.08.23	DIN A3



"Gipsmodell"



Ansicht Süd-West

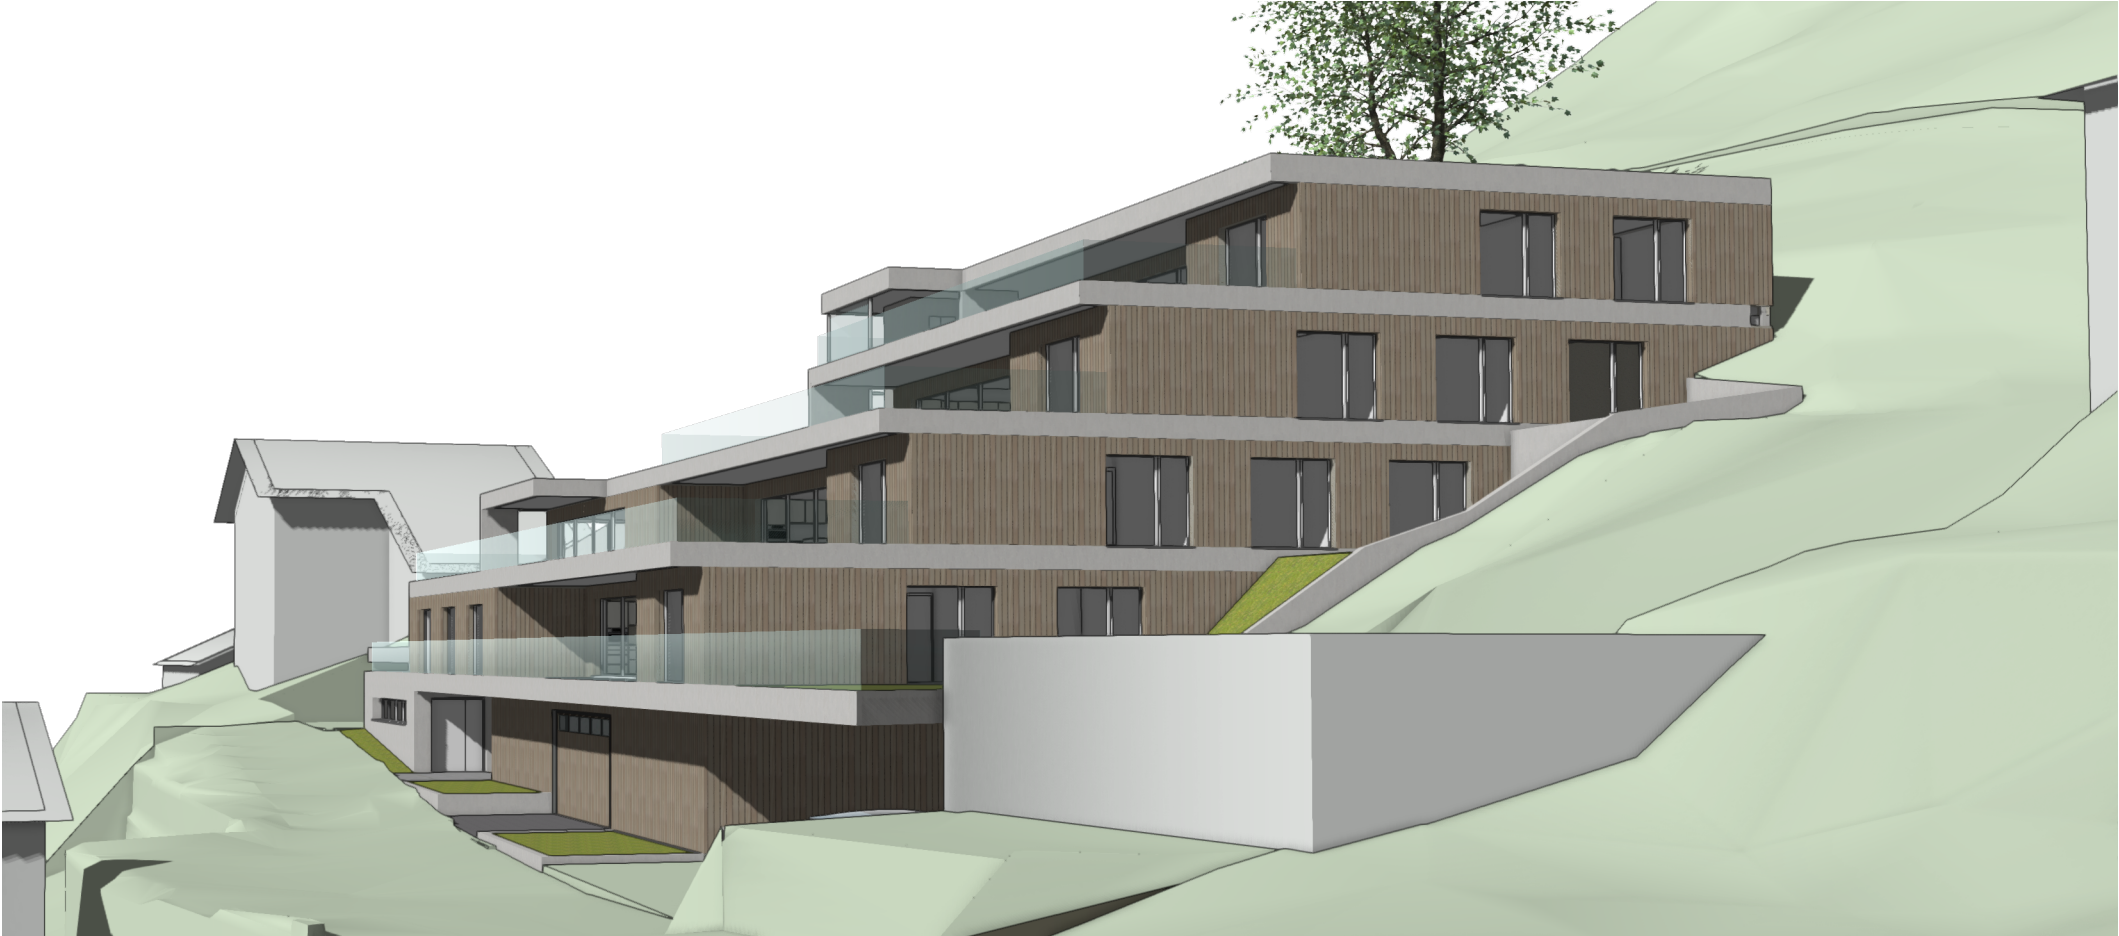

Ansicht Ost